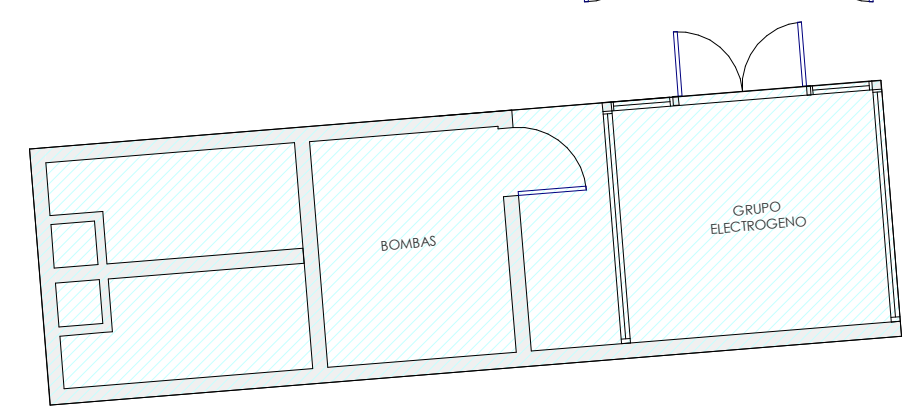


EMPLAZAMIENTO
1:200


SANTIAGO OSORIO

SITIO 4

SITIO 8A-1A
Otros Propietarios

SITIO 8A-1A
Otros Propietarios

ESQUEMA SUPERFICIES
DDU 110/2002

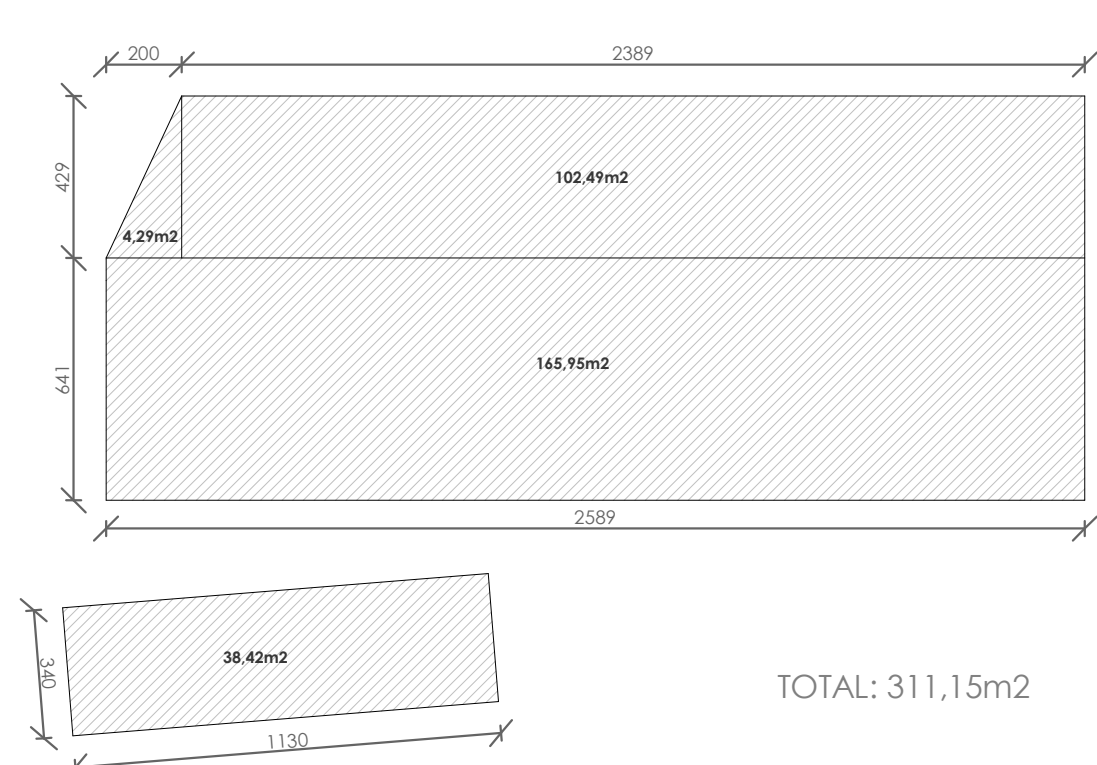

CUADRO SUPERFICIES

NIVEL 1:		
EXISTENTE	:	298,00m2
AMPLIACIÓN A REGULARIZAR:	:	13,15m2
TOTAL NIVEL 1	:	311,15m2


TOTAL GENERAL : 311,15m2

TOTAL TERRENO : 789,21m2

ACTUALIZACIÓN Y REGULARIZACIÓN DE AMPLIACIÓN

ÁREA SEGÚN:
PERMISO DE EDIFICACIÓN Nº71 DE FECHA 04.10.2016
RECEPCIÓN DEFINITIVA Nº24 DE FECHA 14.03.2018
SUPERFICIE: 298,00m2

ÁREA INTERVENIDA Y AMPLIADA.

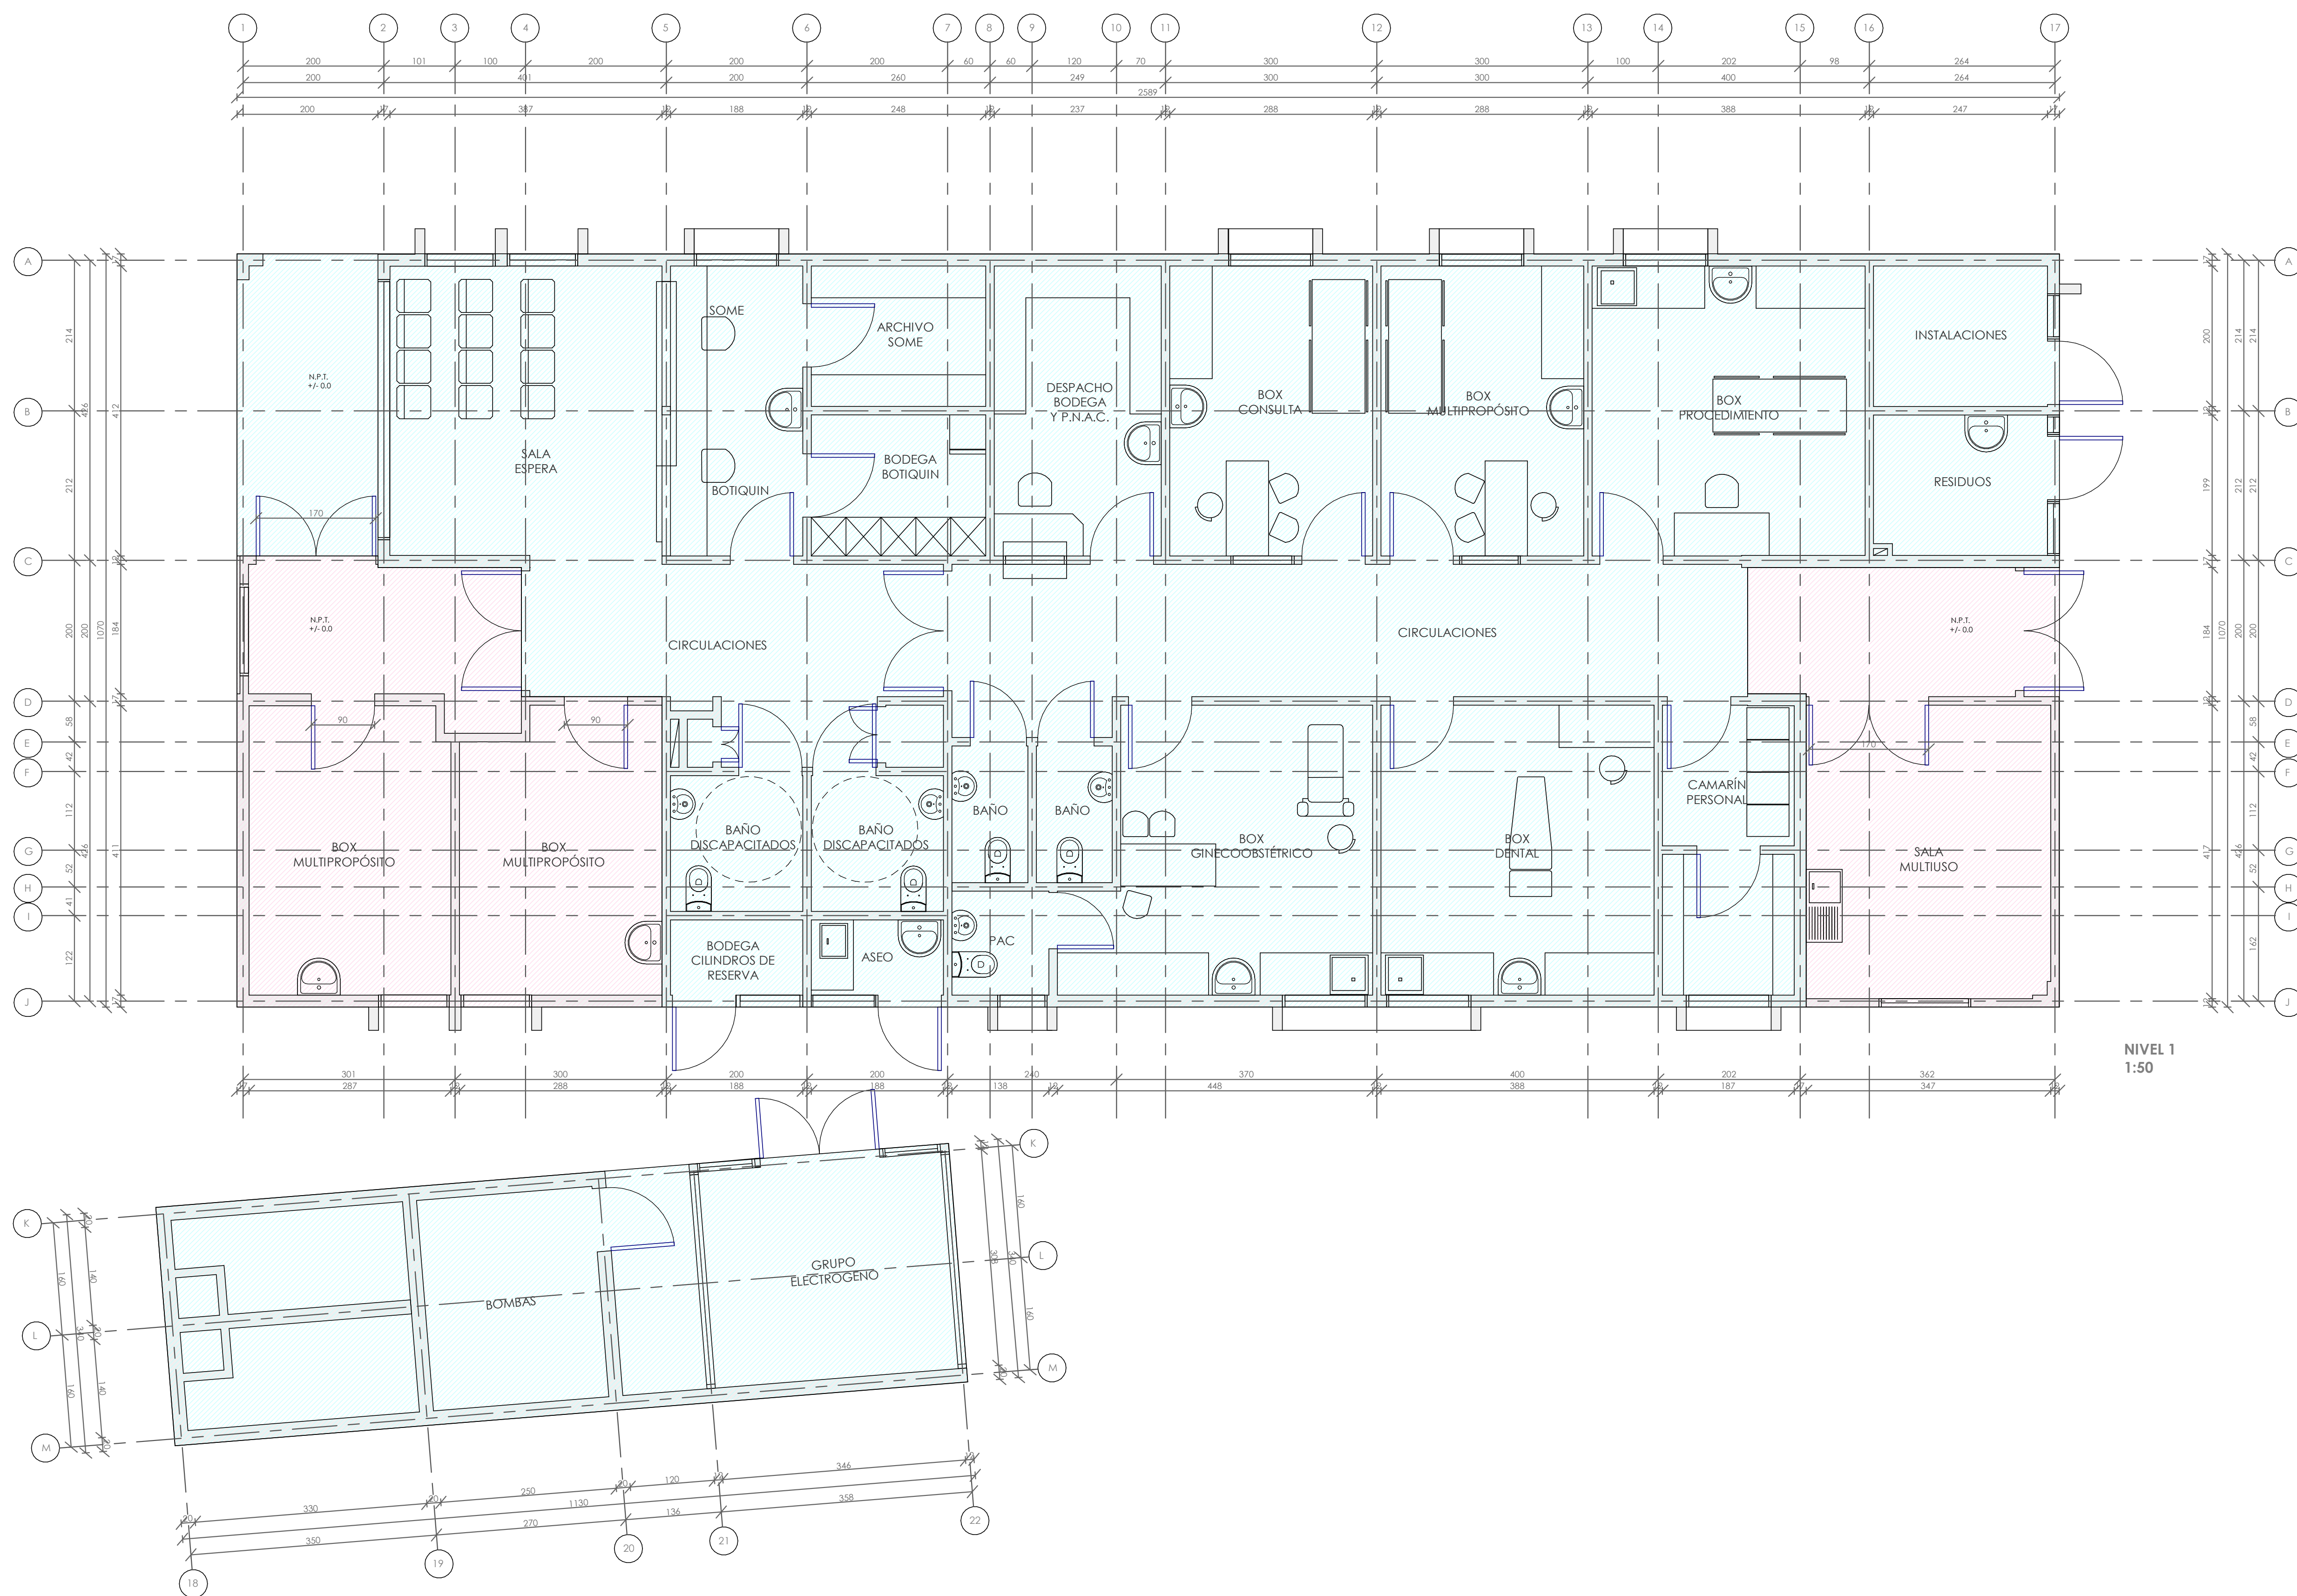

UBICACIÓN / sin escala

DESTINO EDIFICACIÓN : CECOSF



SOLICITUD DE REGULARIZACIÓN

ROL :
226-27

PROPIEDAD:
SORIO N°2276,
TANQUE, TOMÉ

PROPIETARIOS:
ILUSTR MUNICIPALIDAD DE TOMÉ
RUT: 69.150.100-2
R. LEGAL: GLORIA IVONNE RIVAS ORTIZ
RUT: 10.190.076-2

FIRMA REPRESENTANTE LEGAL

ARQUITECTO:
GONZALO JAVIER FUENTES SOTO
RUT: 16.768.358-4
PATENTE: 3-93

FIRMA/ TIMBRE ARQUITECTO

ESCALA: Las Indicadas

FECHA: ABRIL 2024

TIMBRE Y FIRMA D.O.M.

contacto@gfarquitecto.cl

www.gfarquitecto.cl

CONTENIDO:

- UBICACIÓN
- EMPLAZAMIENTO
- NIVEL 1
- CUADRO DE SUPE
- ESQUEMA SUPER

1